


LOKALIZACJA INWESTYCJI - ZAŁĄCZNIK GRAFICZNY NR 10 - GMINA CZŁUCHÓW - OBRĘB JĘCZNIKI WIELKIE
WIEŚ MĄKOWO

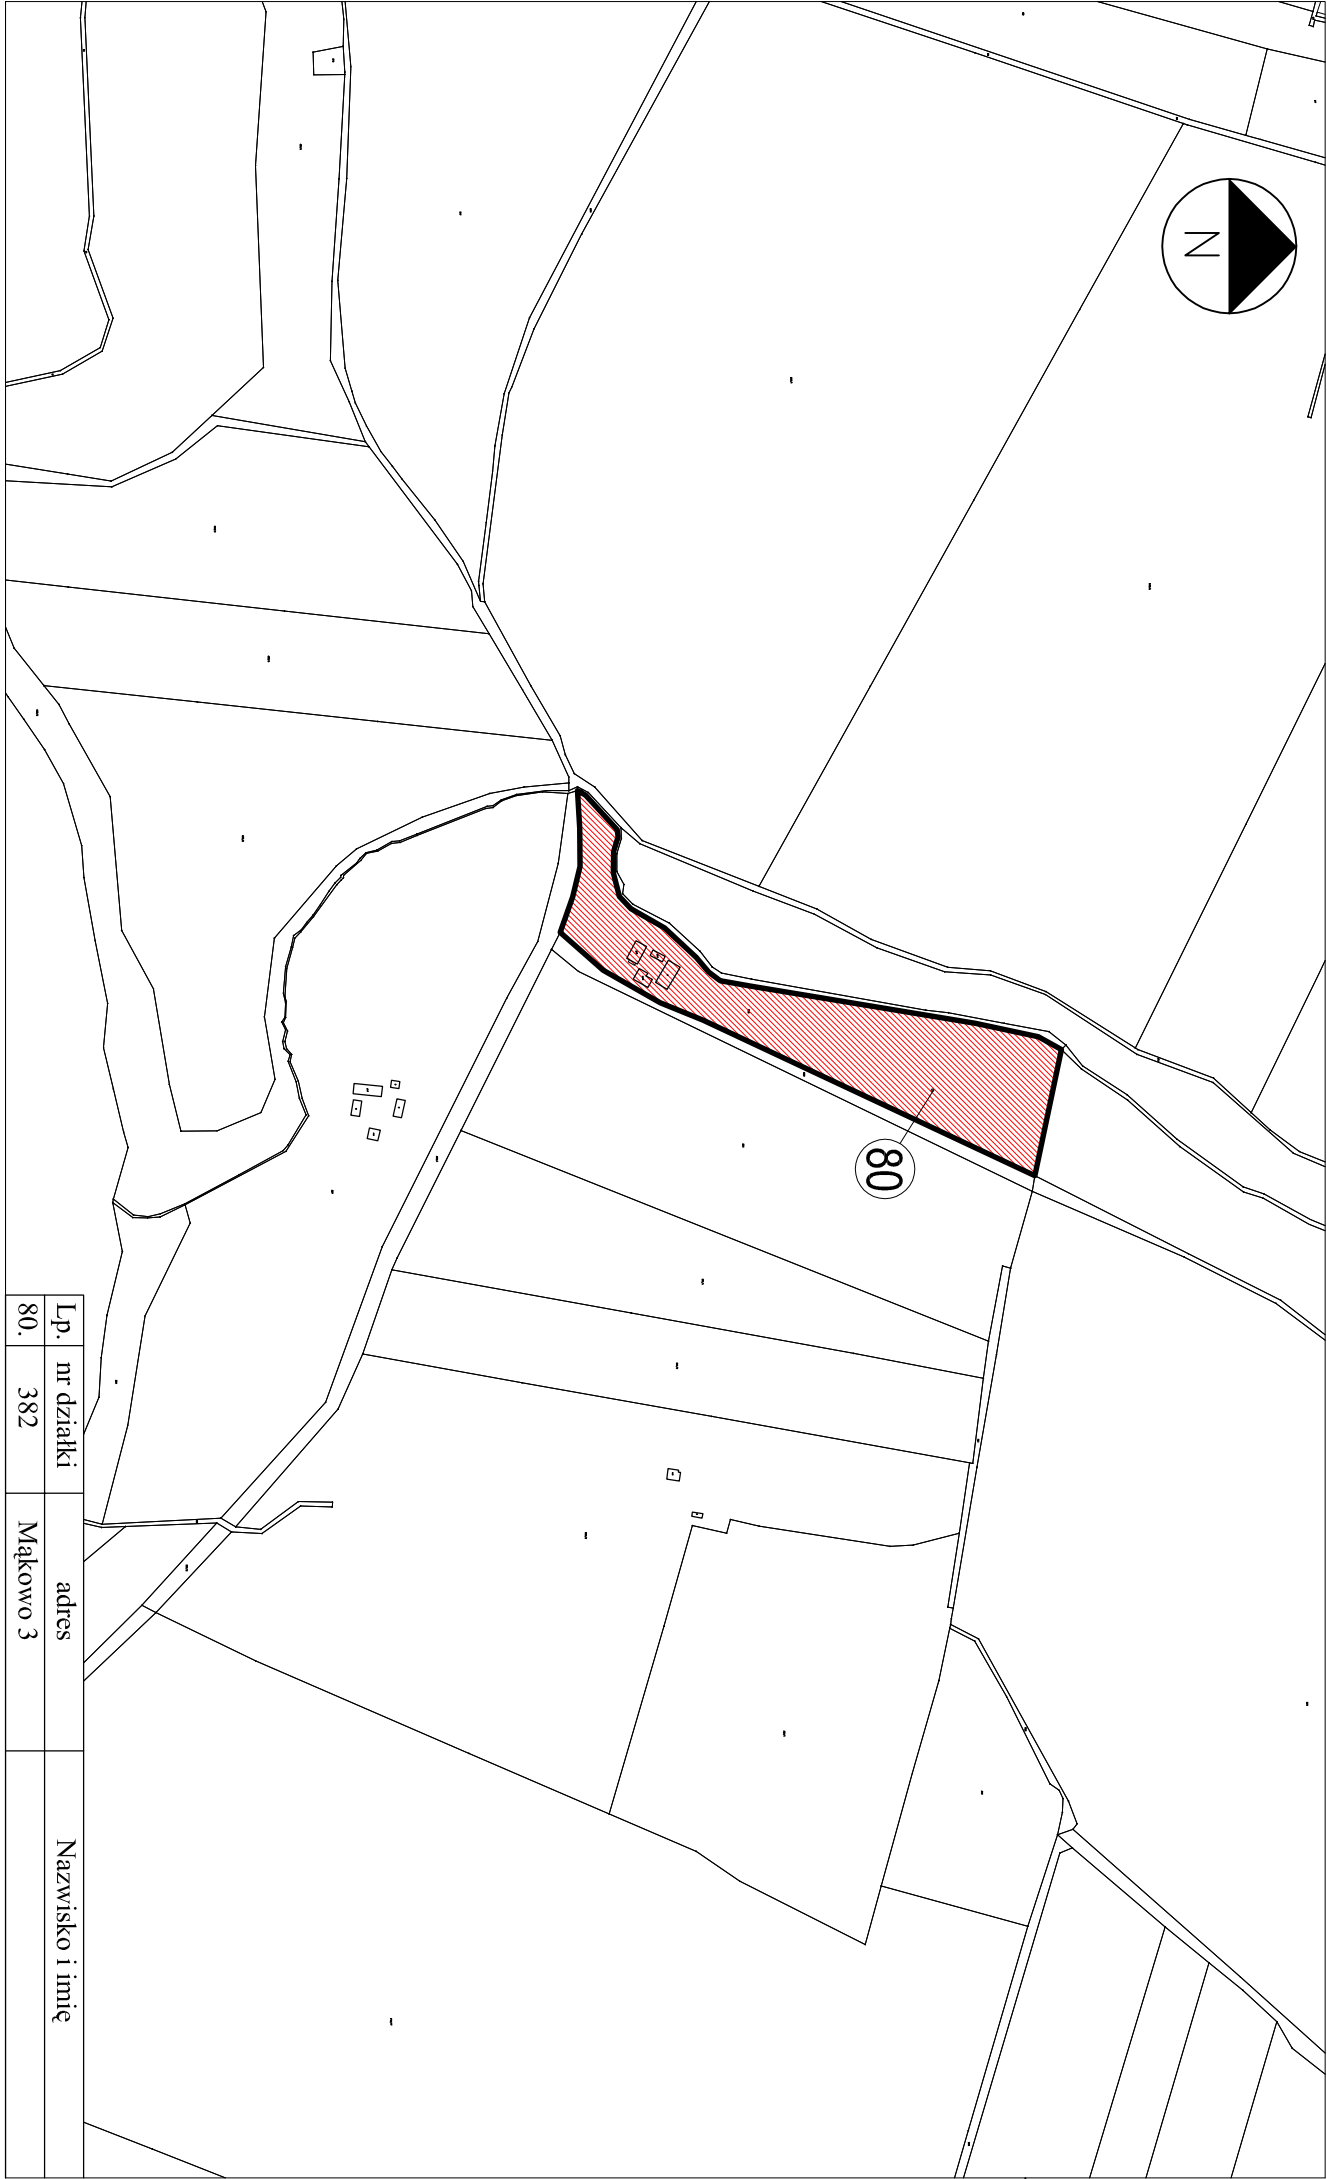

Lp.	nr działki	adres	Nazwisko i imię
80.	382	Mąkowo 3	