


LOKALIZACJA INWESTYCJI - ZAŁĄCZNIK GRAFICZNY NR 14 - GMINA CZŁUCHÓW - OBRĘB BUKOWO

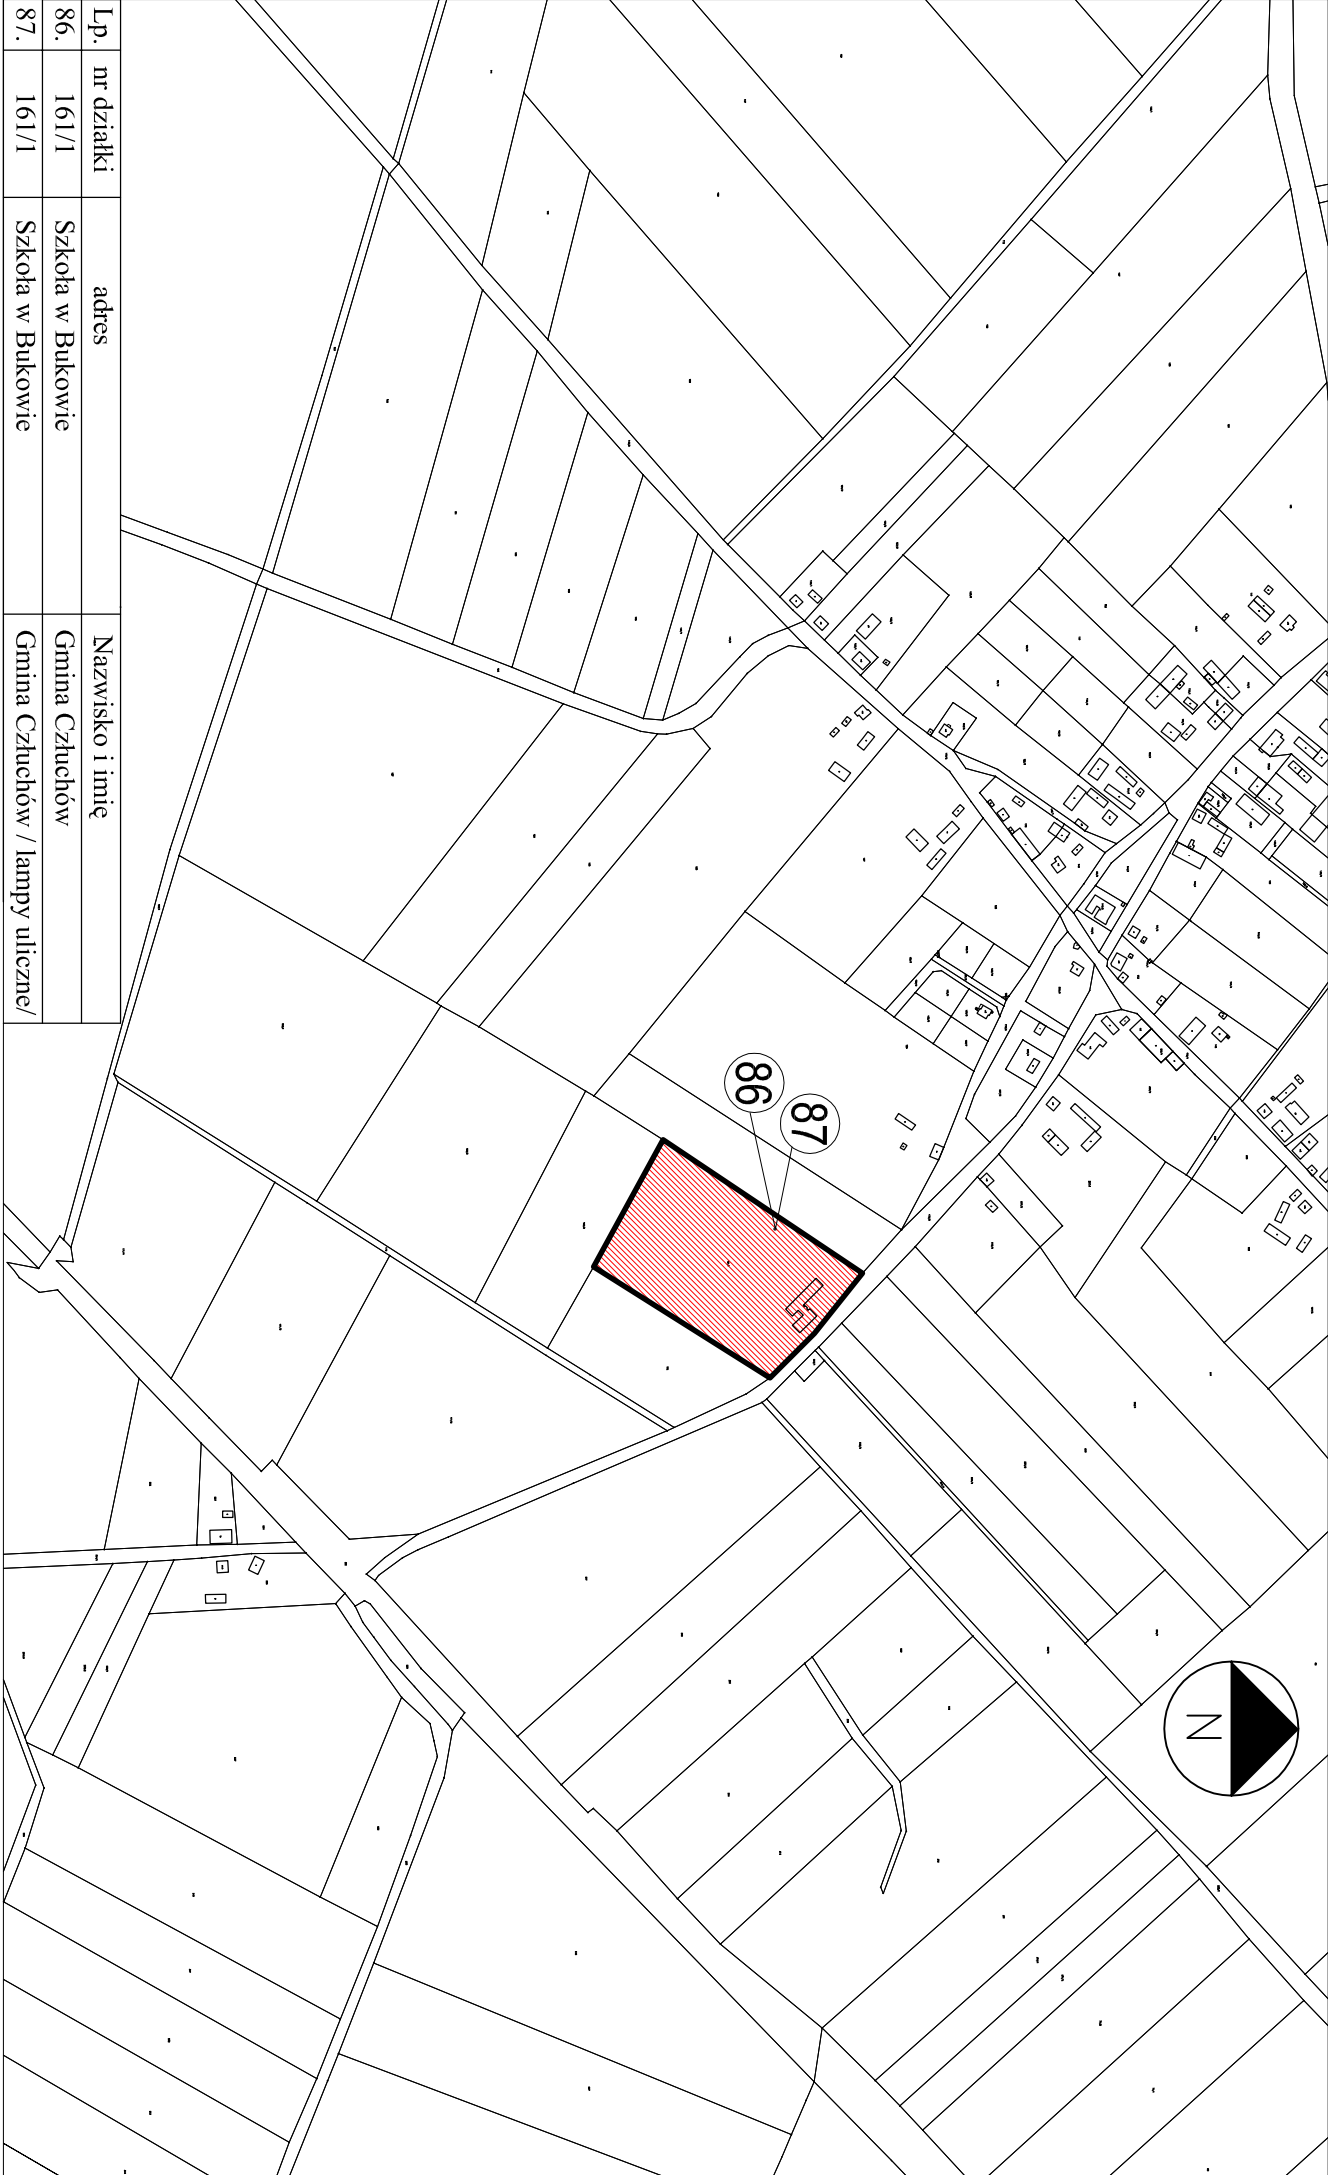

Lp.	nr działki	adres	Nazwisko i imię
86.	161/1	Szkoła w Bukowie	Gmina Człuchów
87.	161/1	Szkoła w Bukowie	Gmina Człuchów / lampy uliczne/