


LOKALIZACJA INWESTYCJI - ZAŁĄCZNIK GRAFICZNY NR 18 - GMINA CZŁUCHÓW - OBRĘB BISKUPNICA

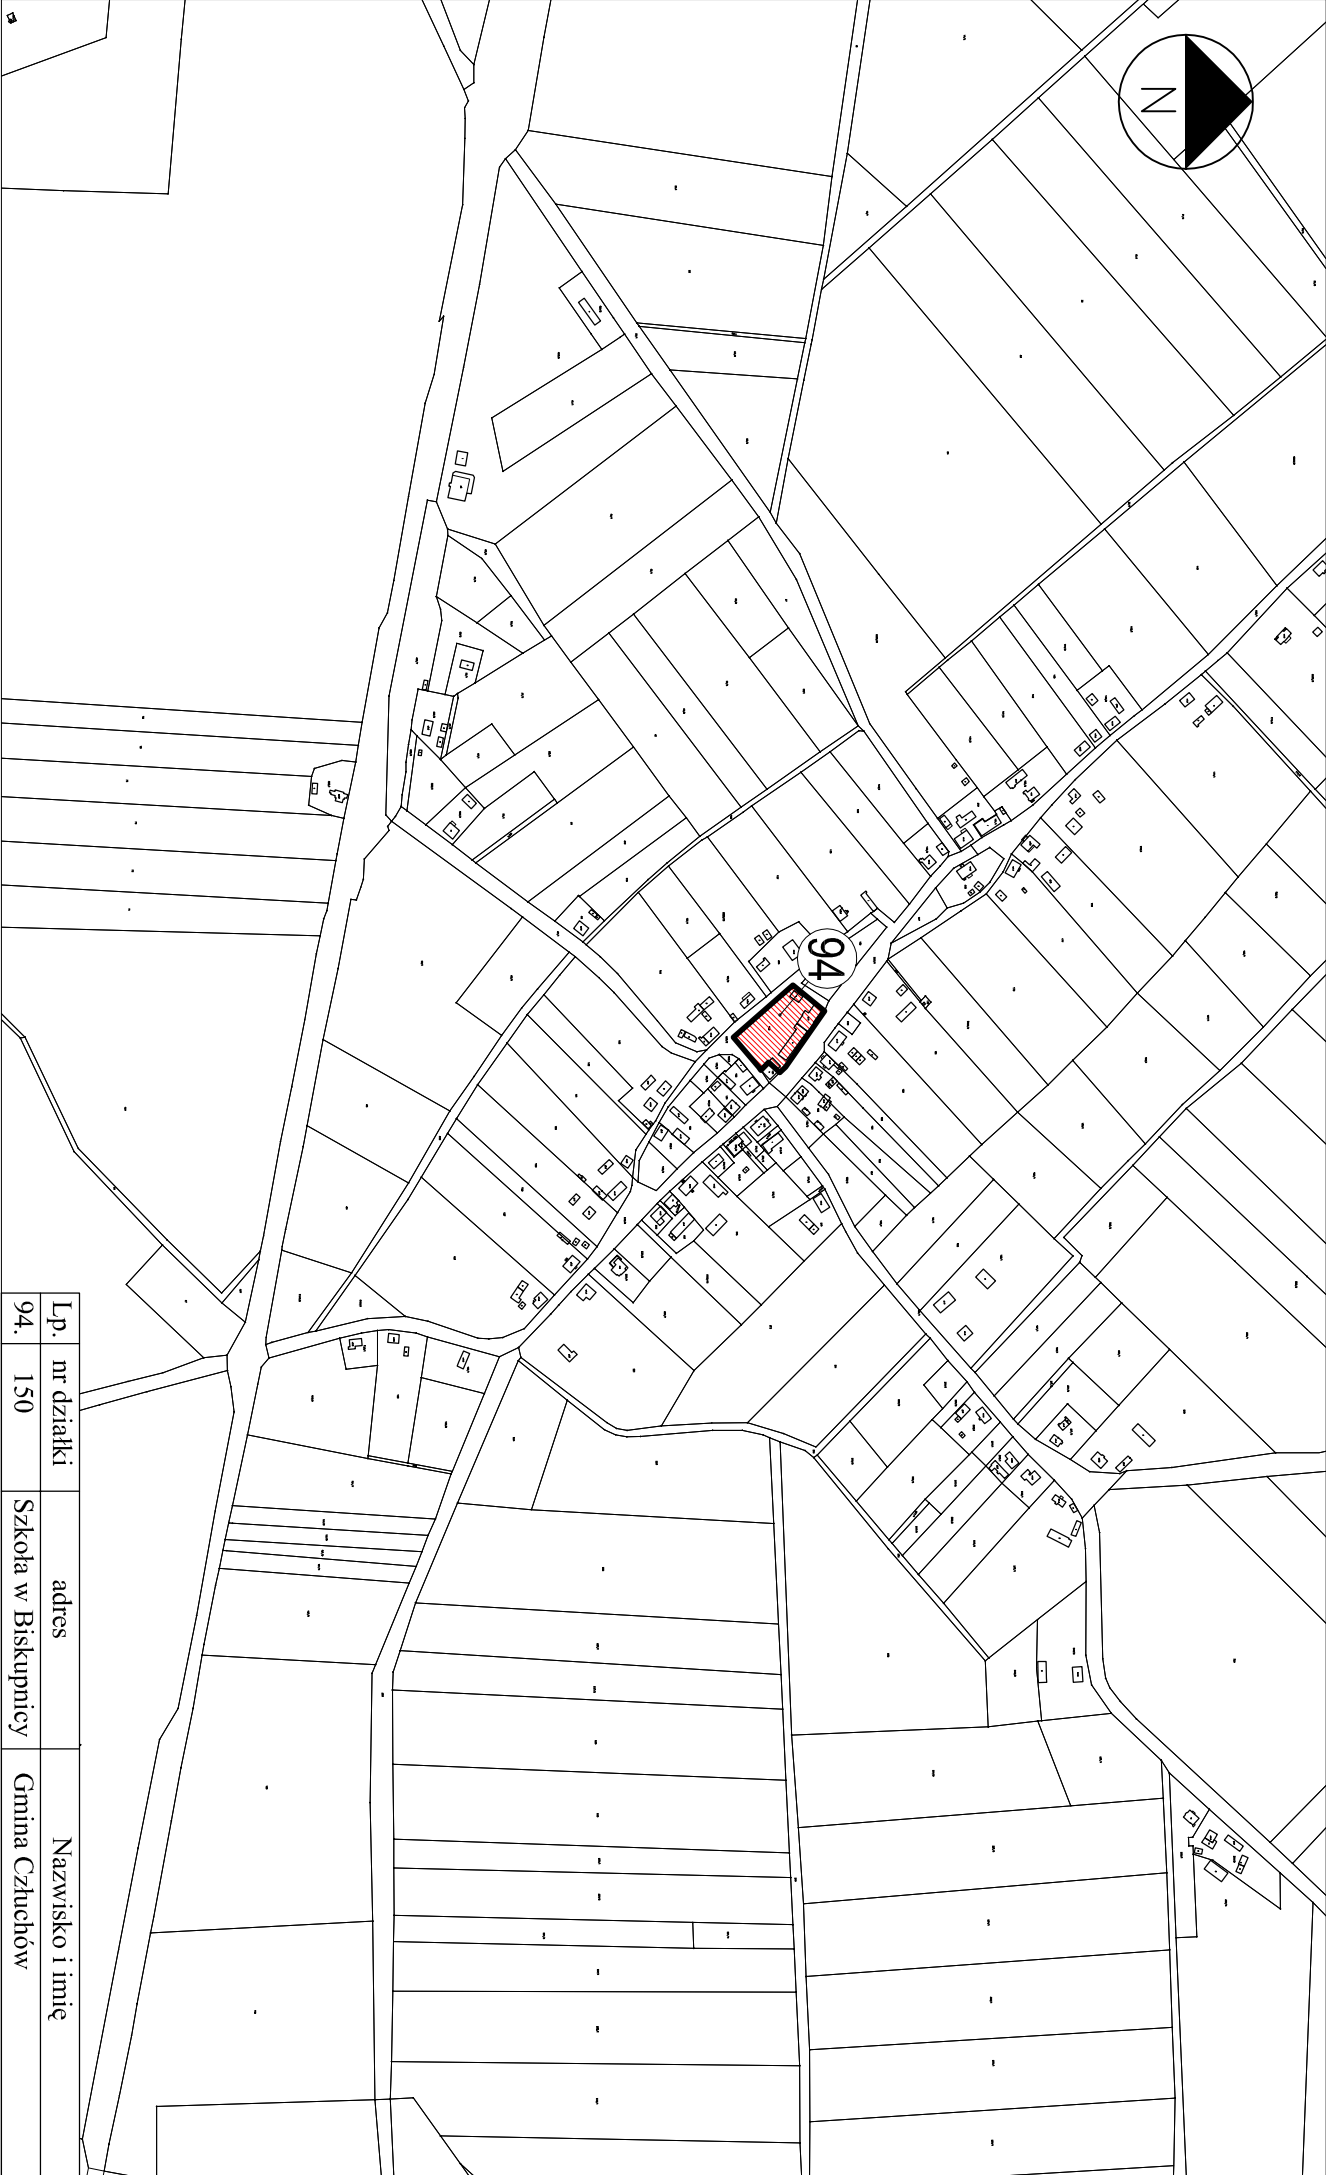

Lp.	nr działki	adres	Nazwisko i imię
94.	150	Szkoła w Biskupnicy	Gmina Człuchów