
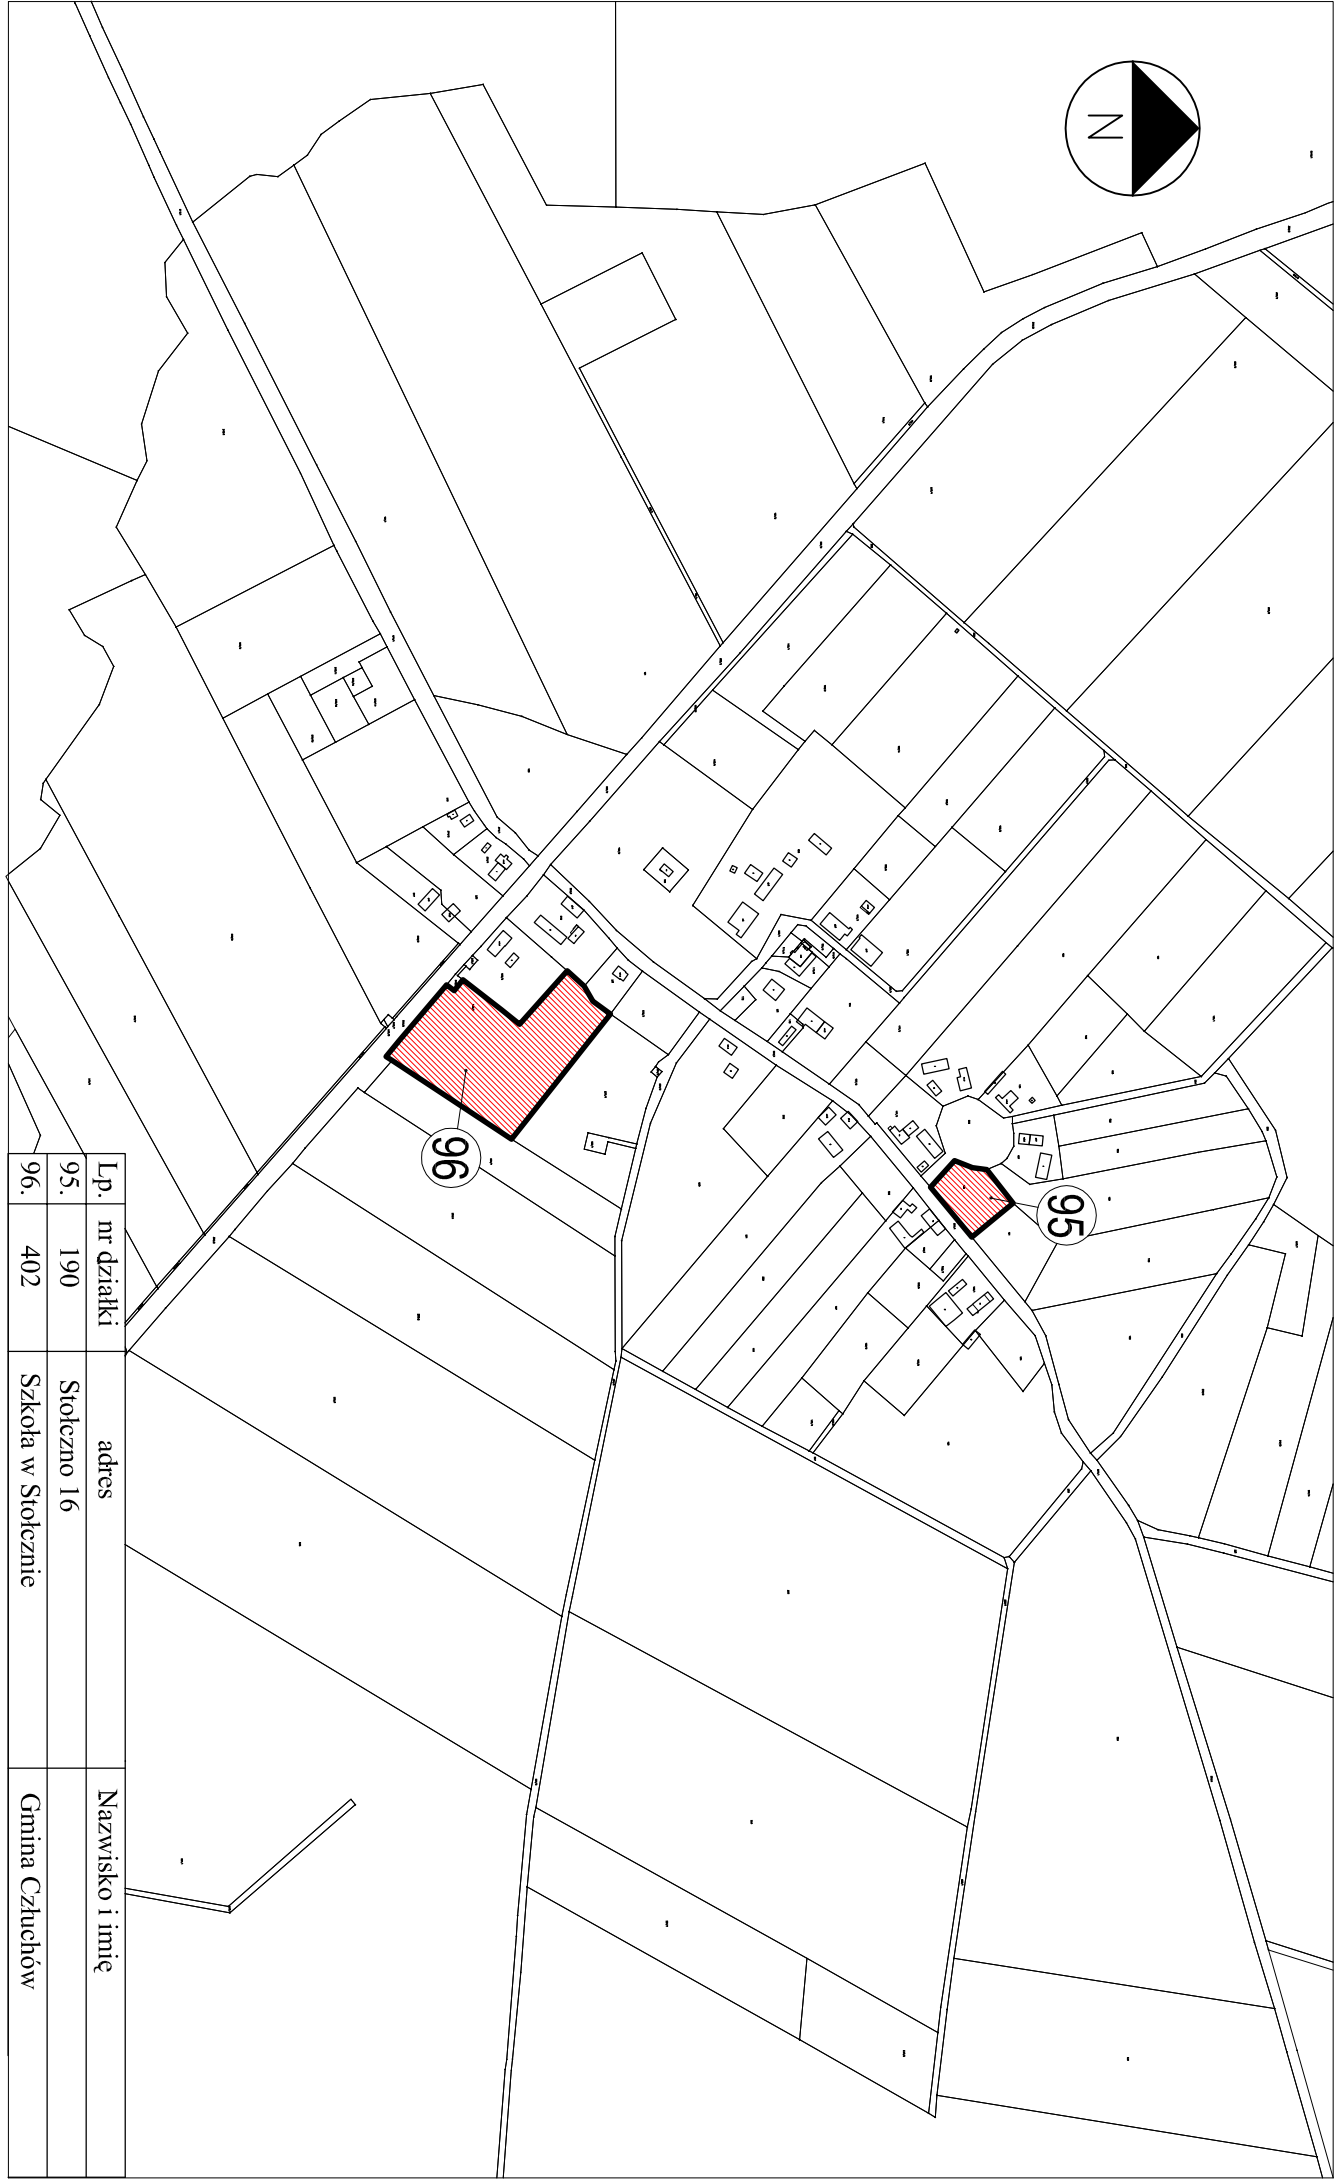


LOKALIZACJA INWESTYCJI - ZAŁĄCZNIK GRAFICZNY NR 19 - GMINA CZŁUCHÓW - OBRĘB STOŁCZNO

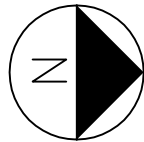

Lp.	nr działki	adres	Nazwisko i imię
95.	190	Stołeczno 16	
96.	402	Szkoła w Stołecznie	Gmina Człuchów