


LOKALIZACJA INWESTYCJI - ZAŁĄCZNIK GRAFICZNY NR 21 - GMINA CZŁUCHÓW - OBRĘB POLNICA

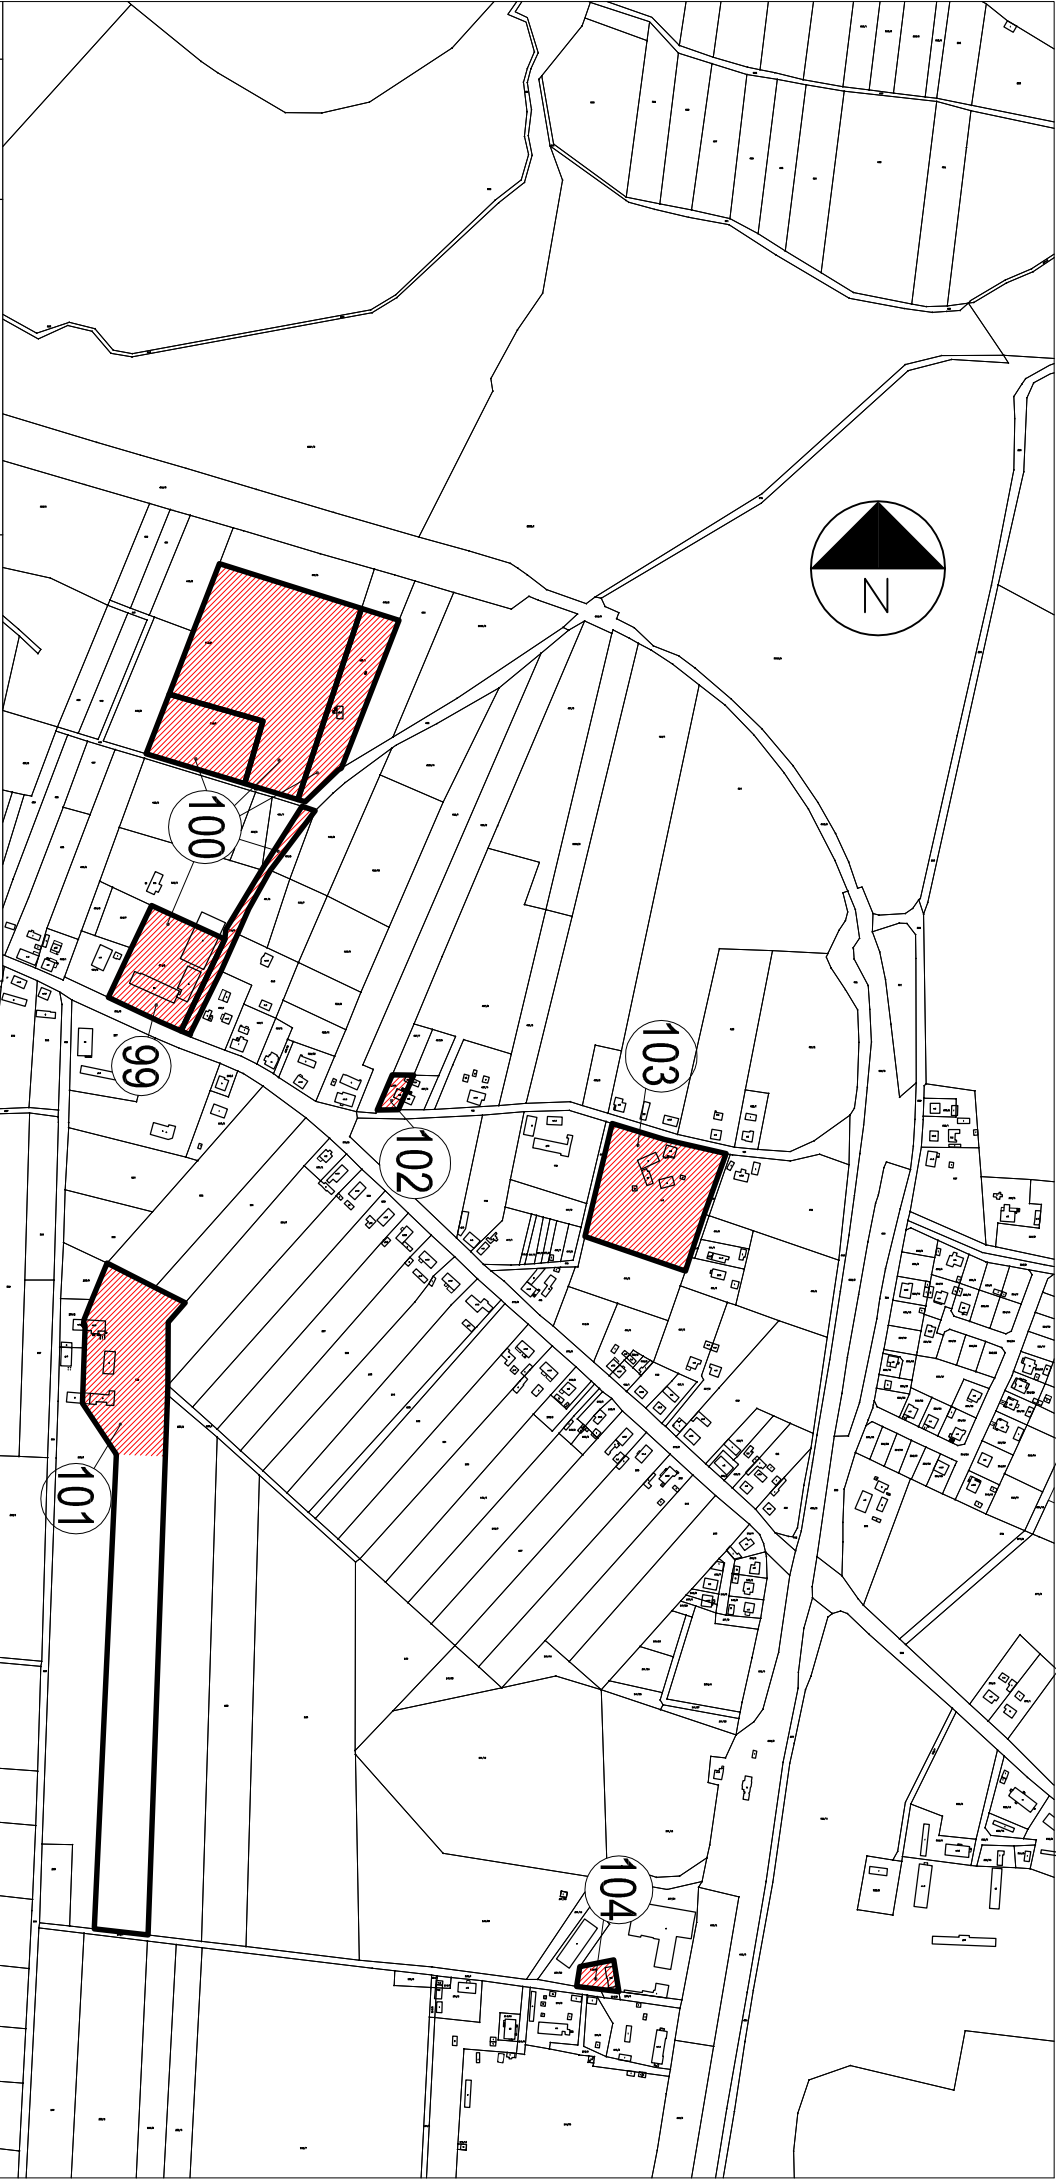

Lp.	nr działki	adres	Nazwisko i imię
99.	435/4	Szkoła w Polnicy	Gmina Człuchów
100.	446/4; 446/5; 445/1; 434/5; 372/5	Polnica	Gmina Człuchów
101.	236	Polnica 28	
102.	427/2	Polnica 67b	
103.	414	Polnica 65	
104.	241/16	Polnica 46a	