


LOKALIZACJA INWESTYCJI - ZAŁĄCZNIK GRAFICZNY NR 4 - GMINA CZŁUCHÓW - OBRĘB KOŁDOWO - PIASKI

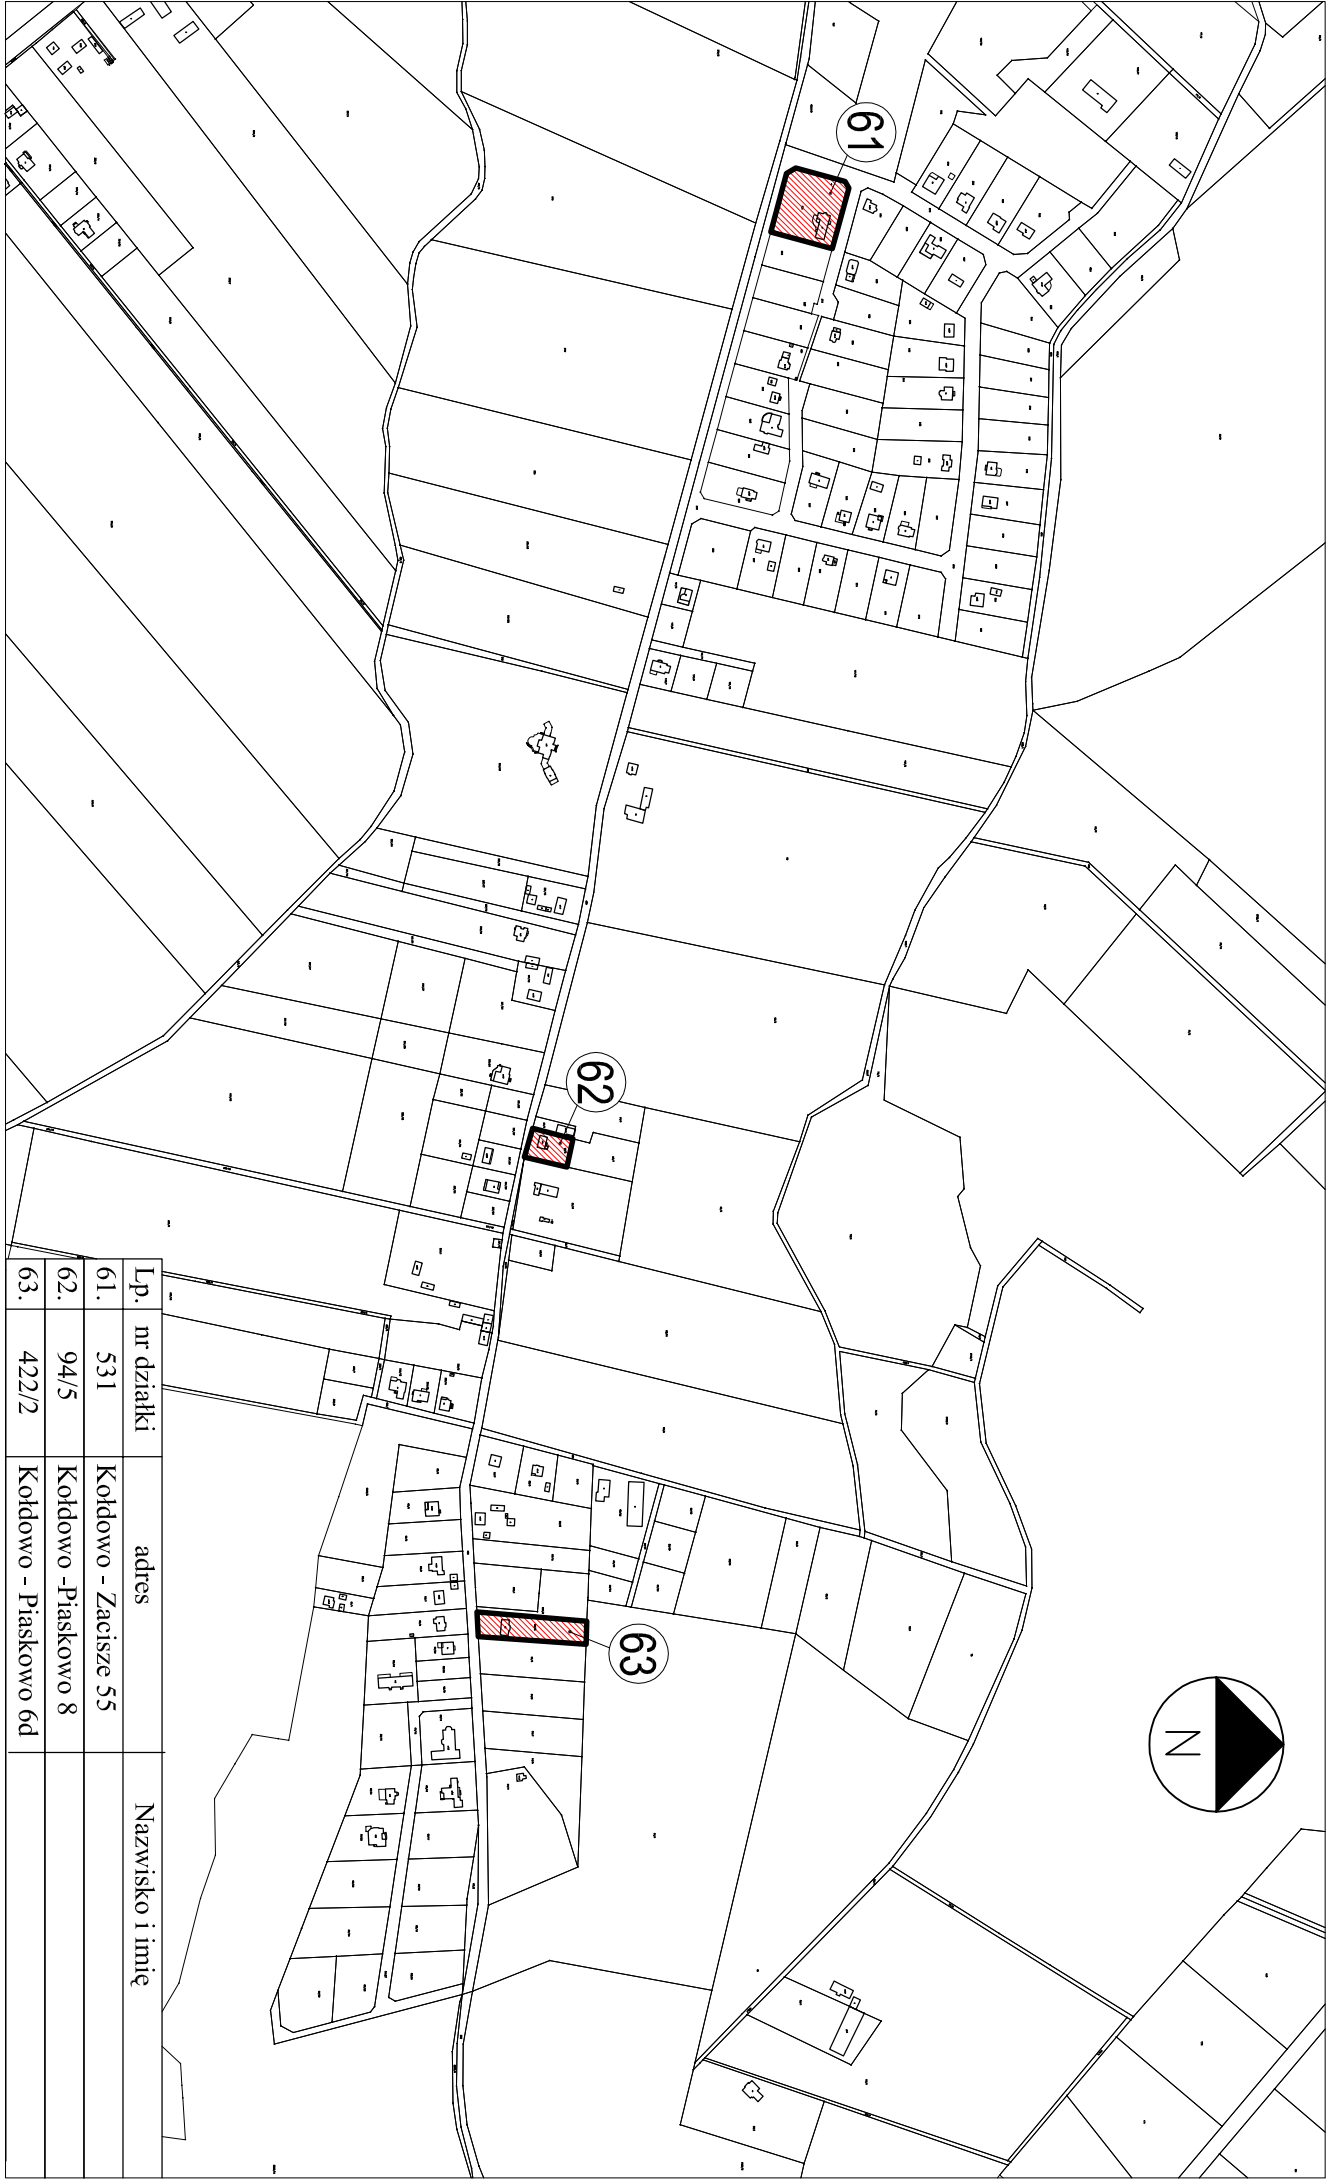

Lp.	nr działki	adres	Nazwisko i imię
61.	531	Koldowo - Zacisze 55	
62.	94/5	Koldowo - Piaskowo 8	
63.	422/2	Koldowo - Piaskowo 6d	