
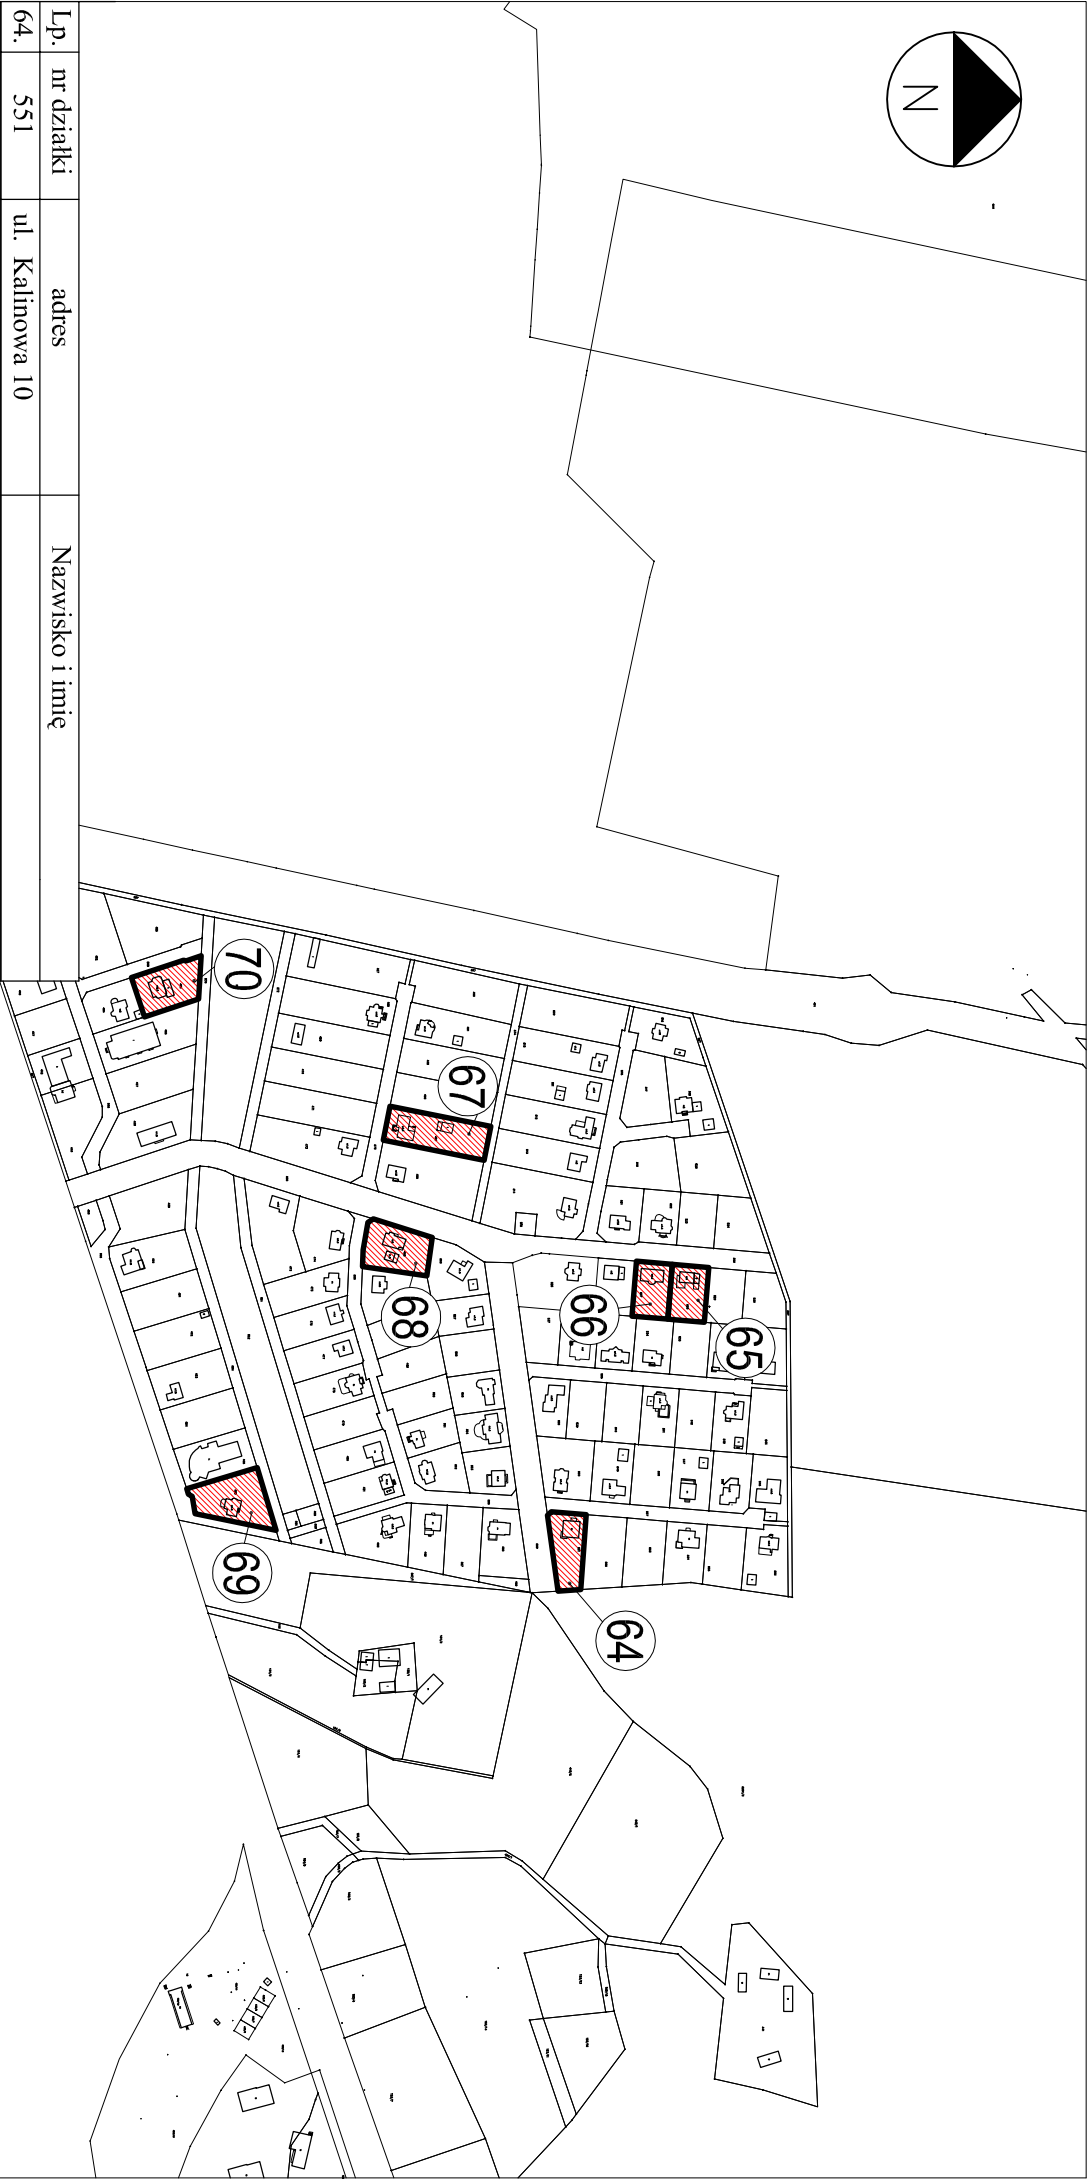


LOKALIZACJA INWESTYCJI - ZAŁĄCZNIK GRAFICZNY NR 5 - GMINA CZŁUCHÓW - OBRĘB RYCHNOWY
OS. PRZYLESIE

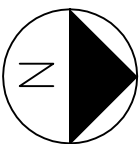

Lp.	nr działki	adres	Nazwisko i imię
64.	551	ul. Kalinowa 10	
65.	528	ul. Akacjowa 18	
66.	527	ul. Akacjowa 16	
67.	494	ul. Jodłowa 2	
68.	496	ul. Akacjowa 8	
69.	466	ul. Klonowa 13	
70.	455	ul. Świerkowa 2	