


LOKALIZACJA INWESTYCJI - ZAŁĄCZNIK GRAFICZNY NR 7 - GMINA CZŁUCHÓW - OBRĘB NIEŻYWIĘĆ

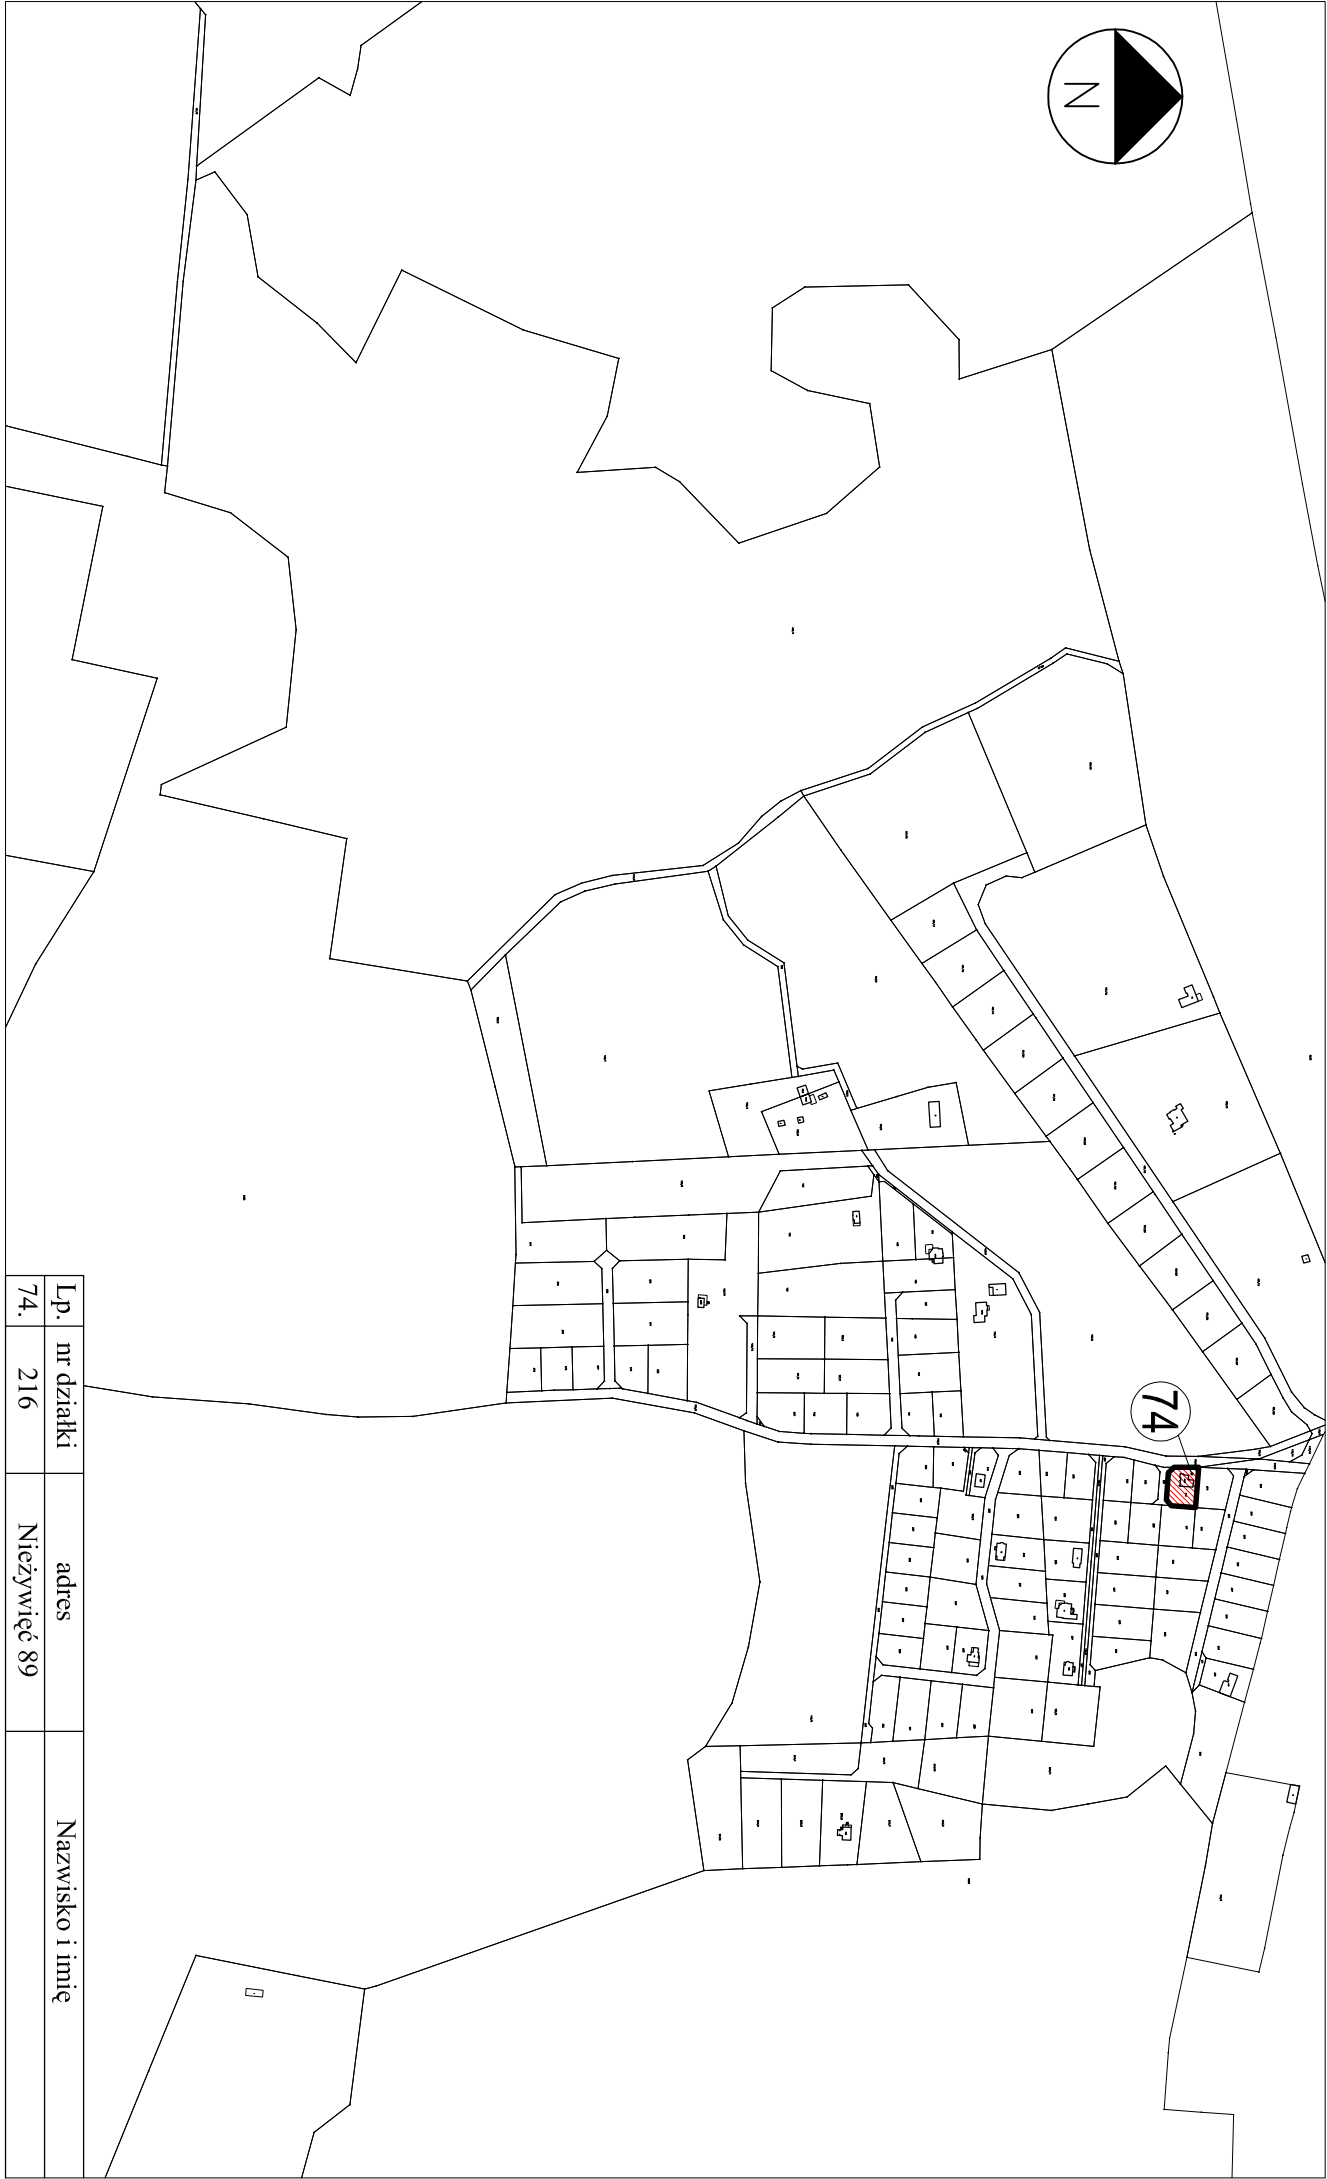

Lp.	nr działki	adres	Nazwisko i imię
74.	216	Nieżywieć 89	