


LOKALIZACJA INWESTYCJI - ZAŁĄCZNIK GRAFICZNY NR 8 - GMINA CZŁUCHÓW - OBRĘB GLĘDOWO

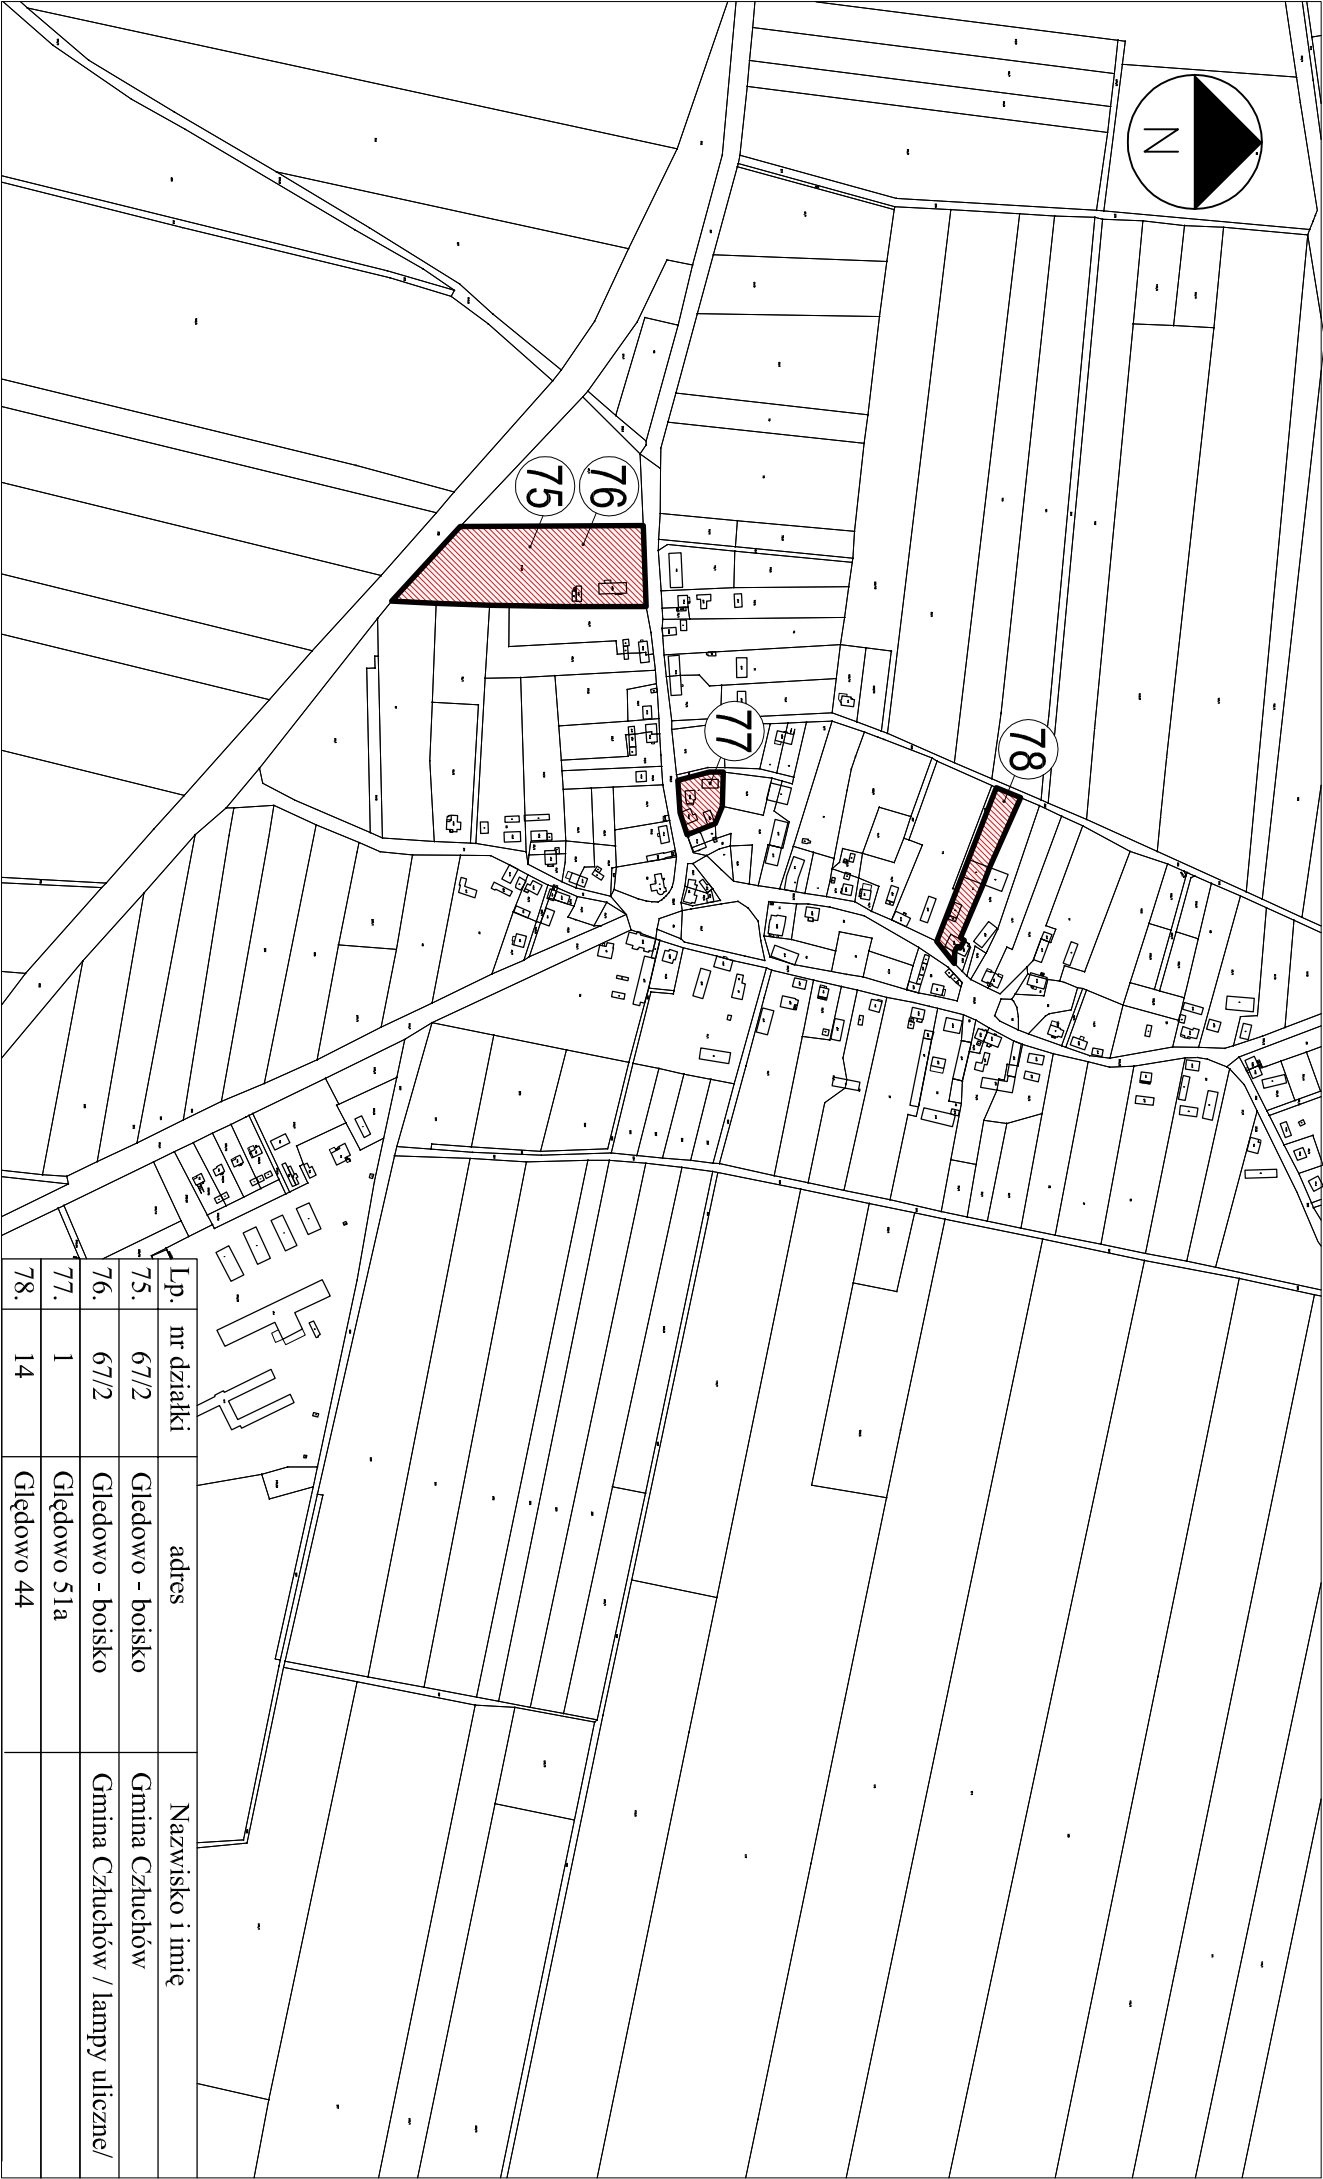

Lp.	nr działki	adres	Nazwisko i imię
75.	67/2	Głędowo - boisko	Gmina Człuchów
76.	67/2	Głędowo - boisko	Gmina Człuchów / lampy uliczne/
77.	1	Głędowo 51a	
78.	14	Głędowo 44	