
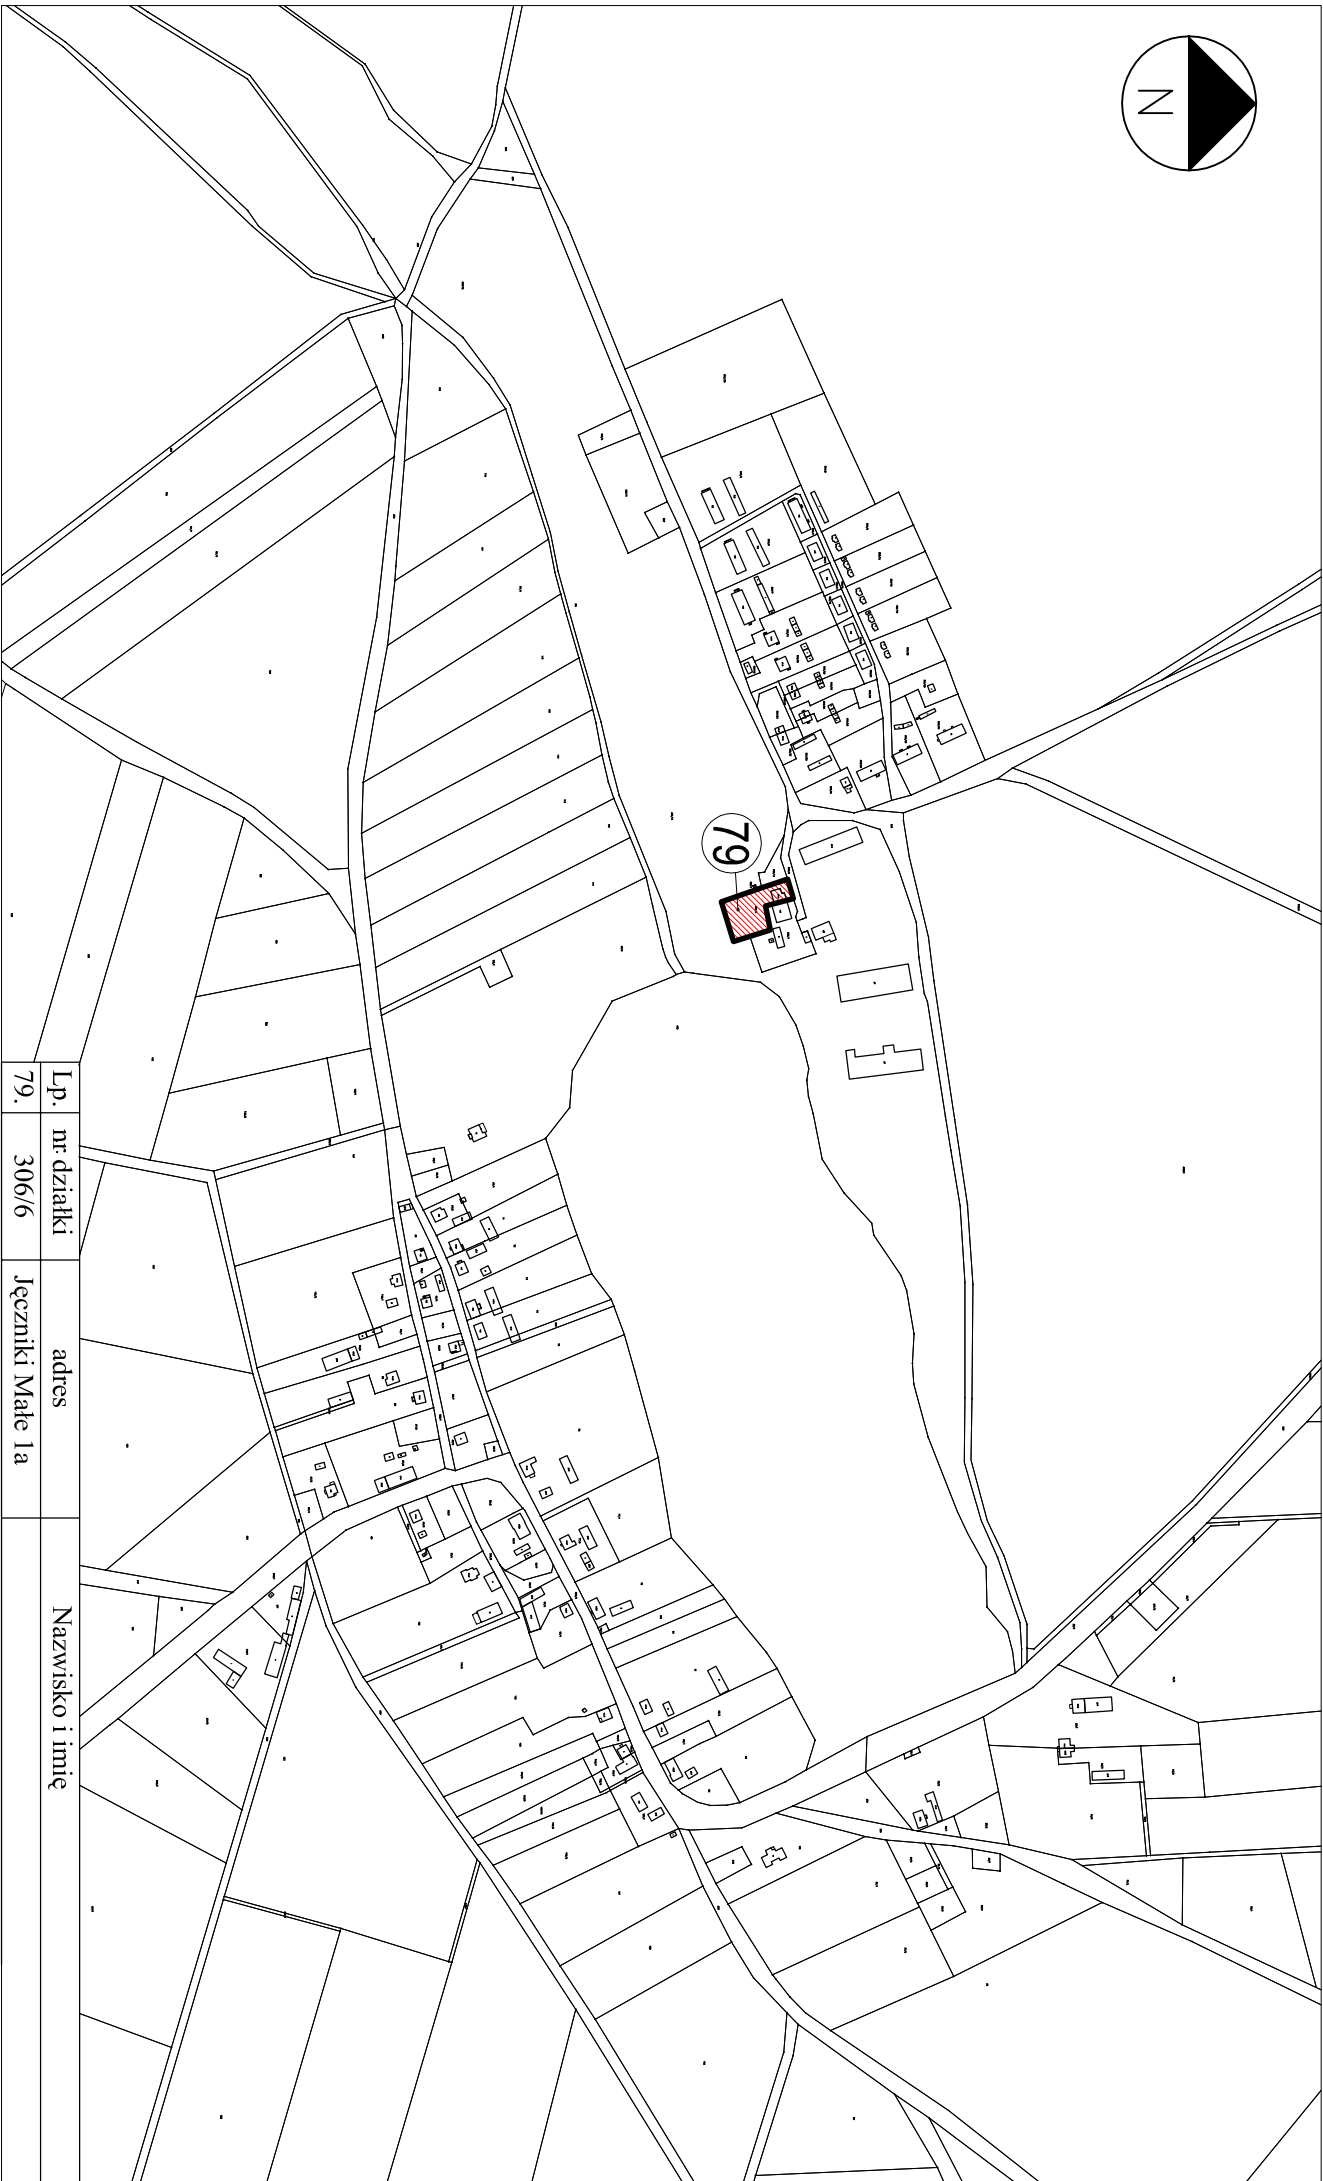


LOKALIZACJA INWESTYCJI - ZAŁĄCZNIK GRAFICZNY NR 9 - GMINA CZŁUCHÓW - OBRĘB JĘCZNIKI WIELKIE

WIEŚ JĘCZNIKI MAŁE

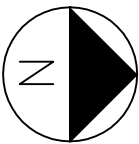

Lp.	nr działki	adres	Nazwisko i imię
79.	306/6	Jęczniki Małe 1a	